


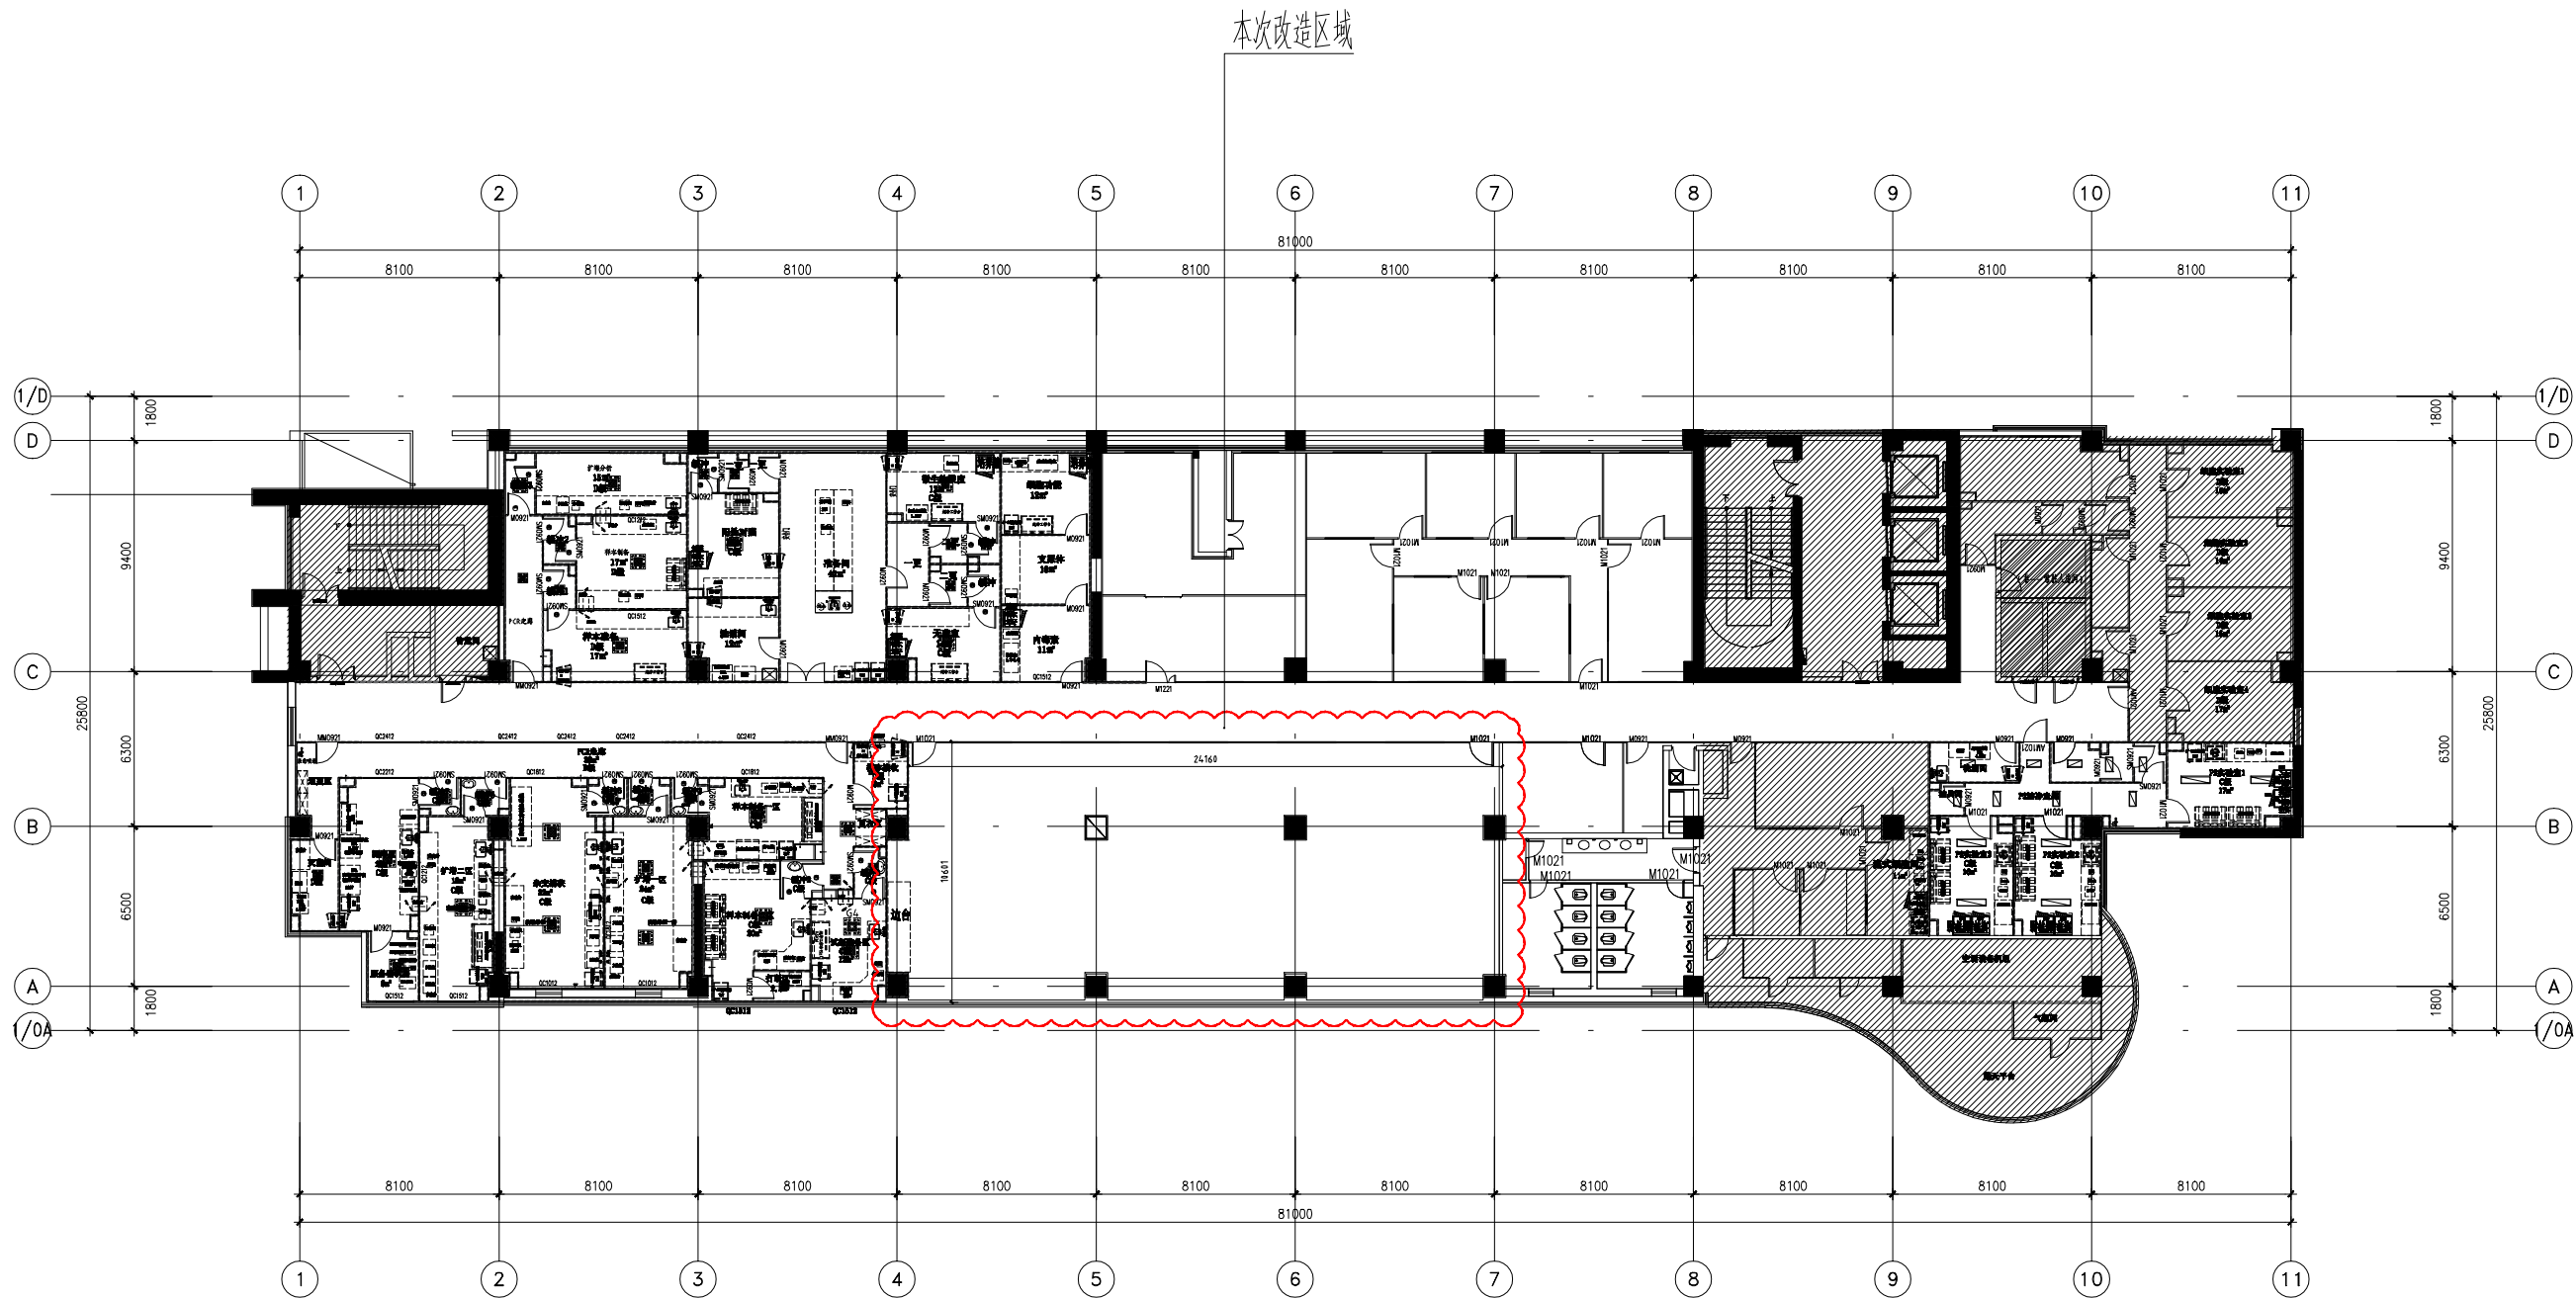

修改记录
RECORD OF REVISION

会签
JOINT SIGNATURE

	专业负责人 DEPT. CHIEF	签 署 SIGNED	日 期 DATE
WS. & SEW.			
委托部门			


签 署
SIGNATURE

APPROVAL		

图纸名称

改造区域图

文书编号	工程编号 DRAW. NO.	
	版 次 REV.	
	日 期 DATE	

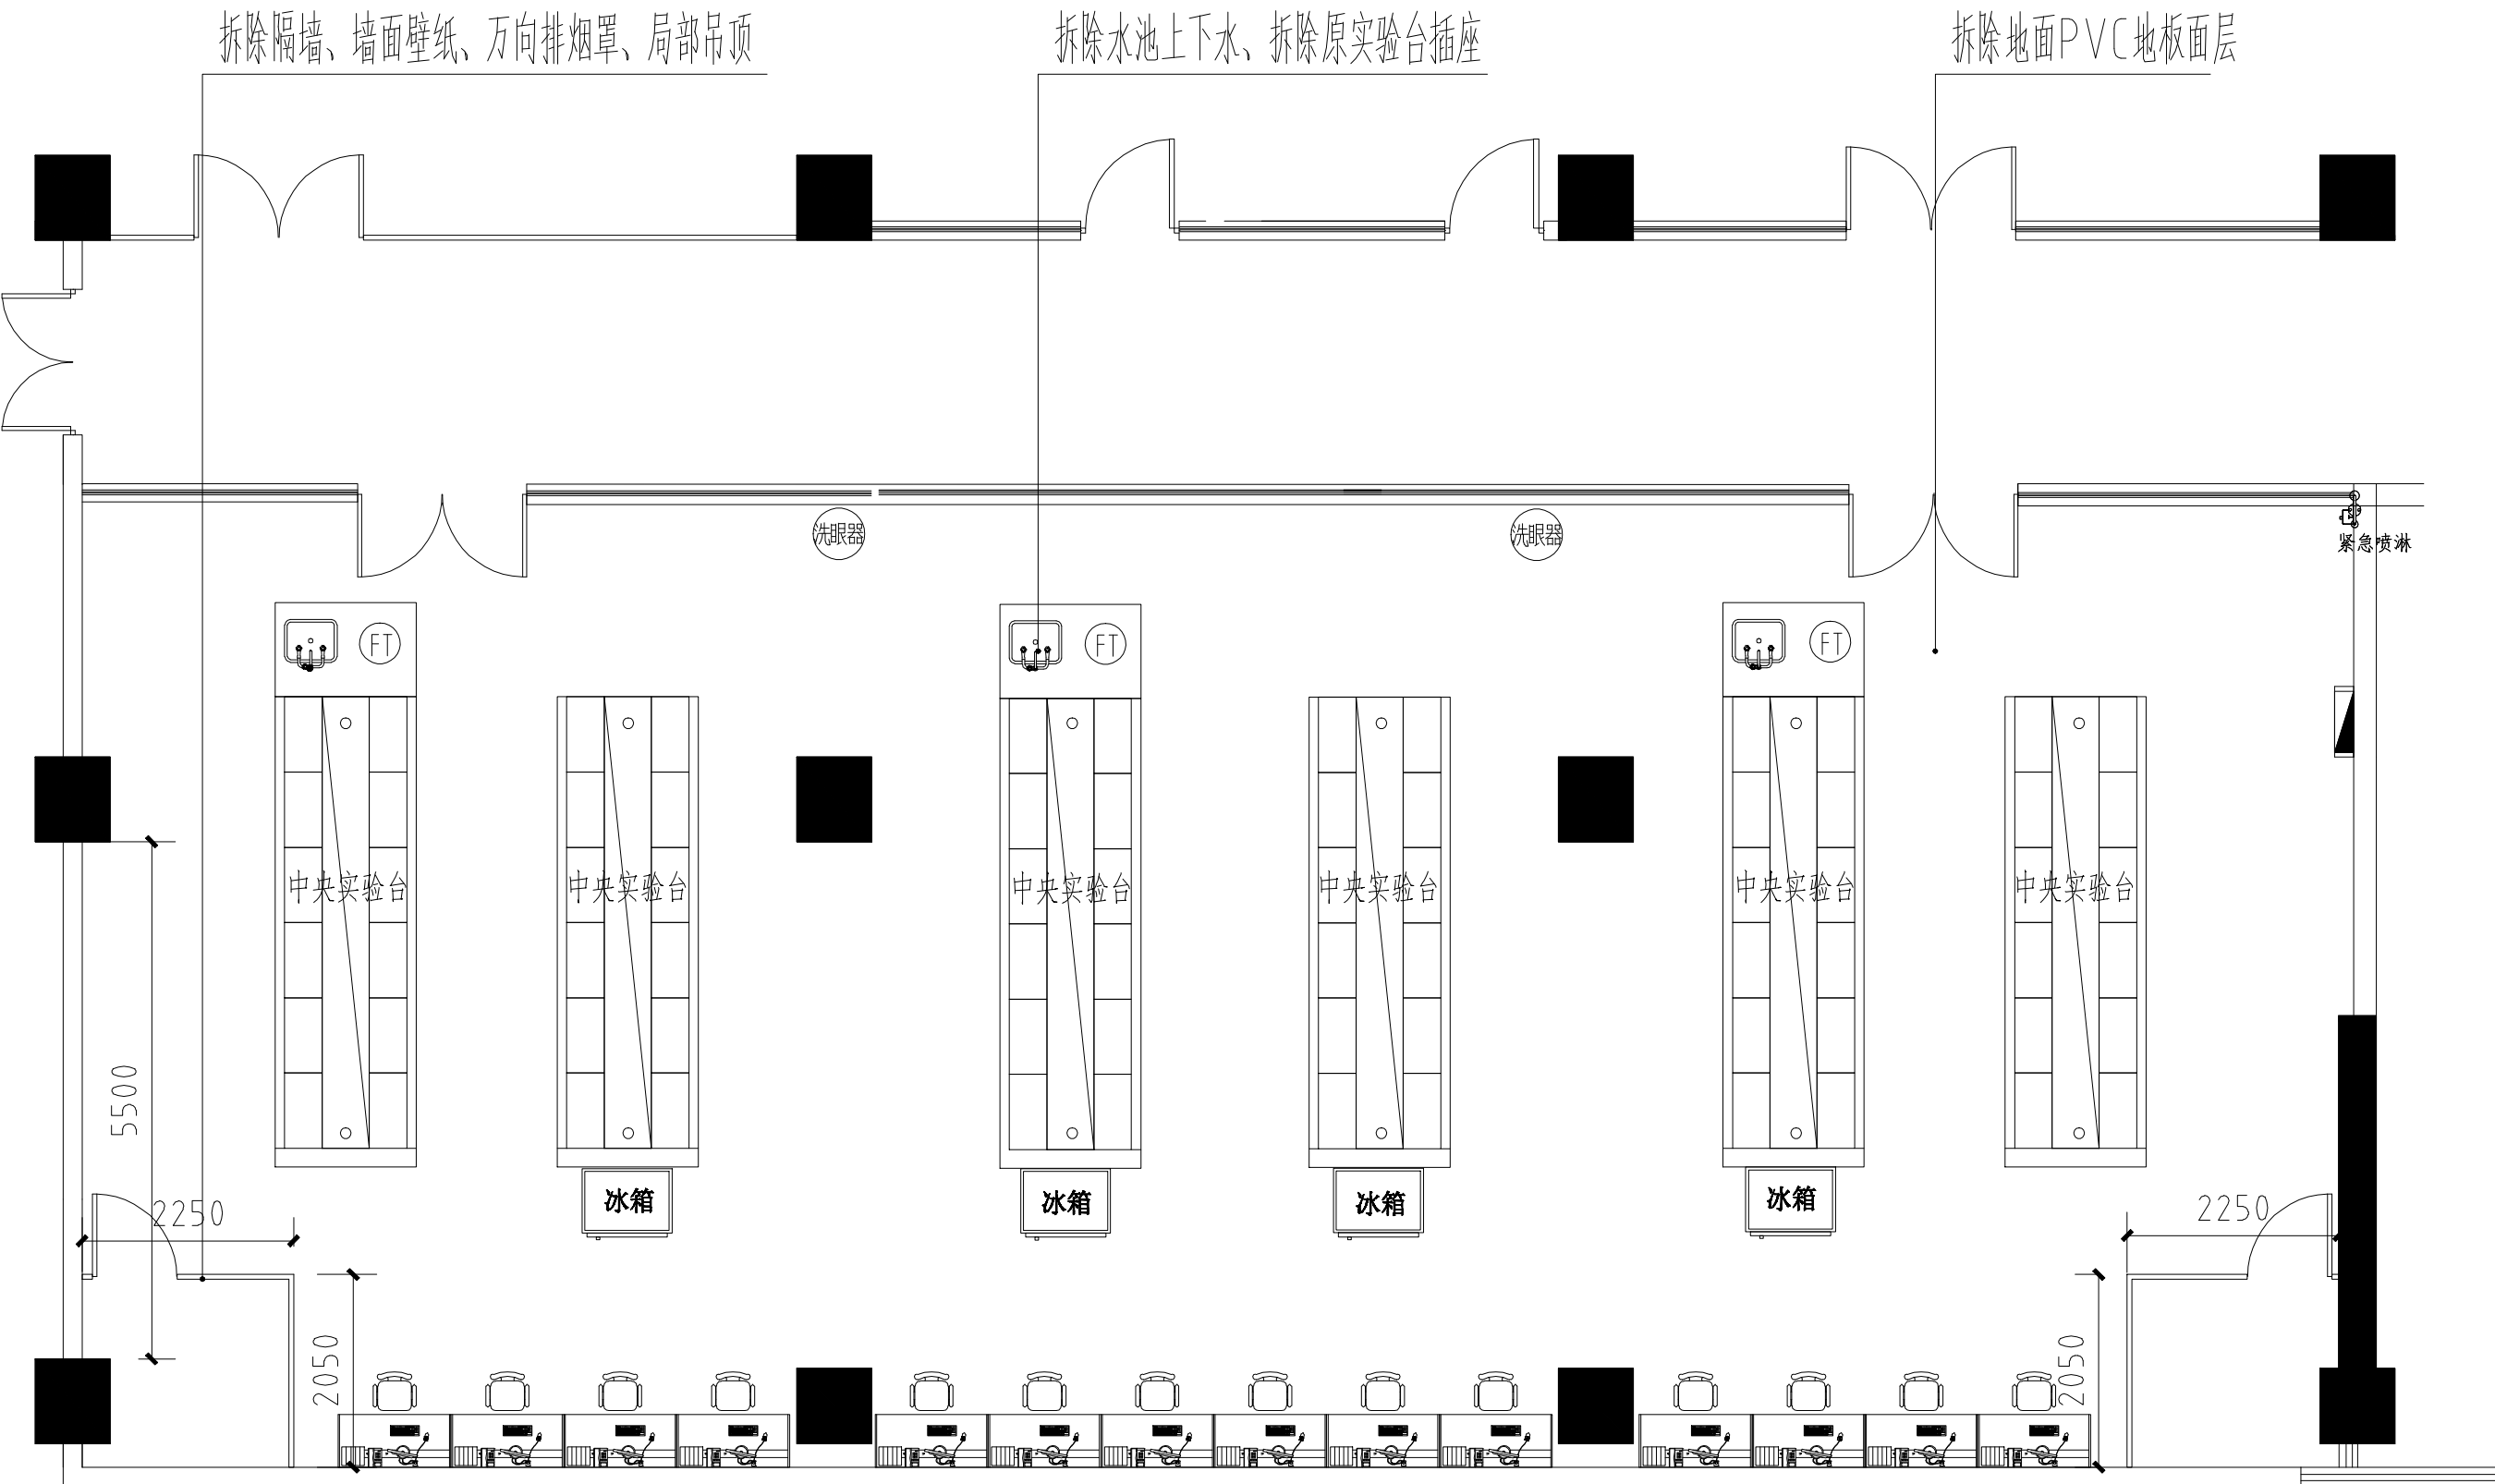

原平面布置图


修改记录 RECORD OF REVISION			
会 签 JOINT SIGNATURE			
	专业负责人 DEPT. CHIEF	签 署 SIGNED	日 期 DATE
WS. & SEW.			
委托部门			
签 署 SIGNATURE			
APPROVAL			
图纸名称	原始平面图		
文书编号	工程编号 DRAW. NO.		
		版 次 REV.	
		日 期 DATE	

新做12匹一拖四VRV空调
主机置于夹层

空间未改变，原消防设施不做改动

原万向排烟罩拆除后移位，排烟风管新做

原灯具拆除新做600×600led平板灯

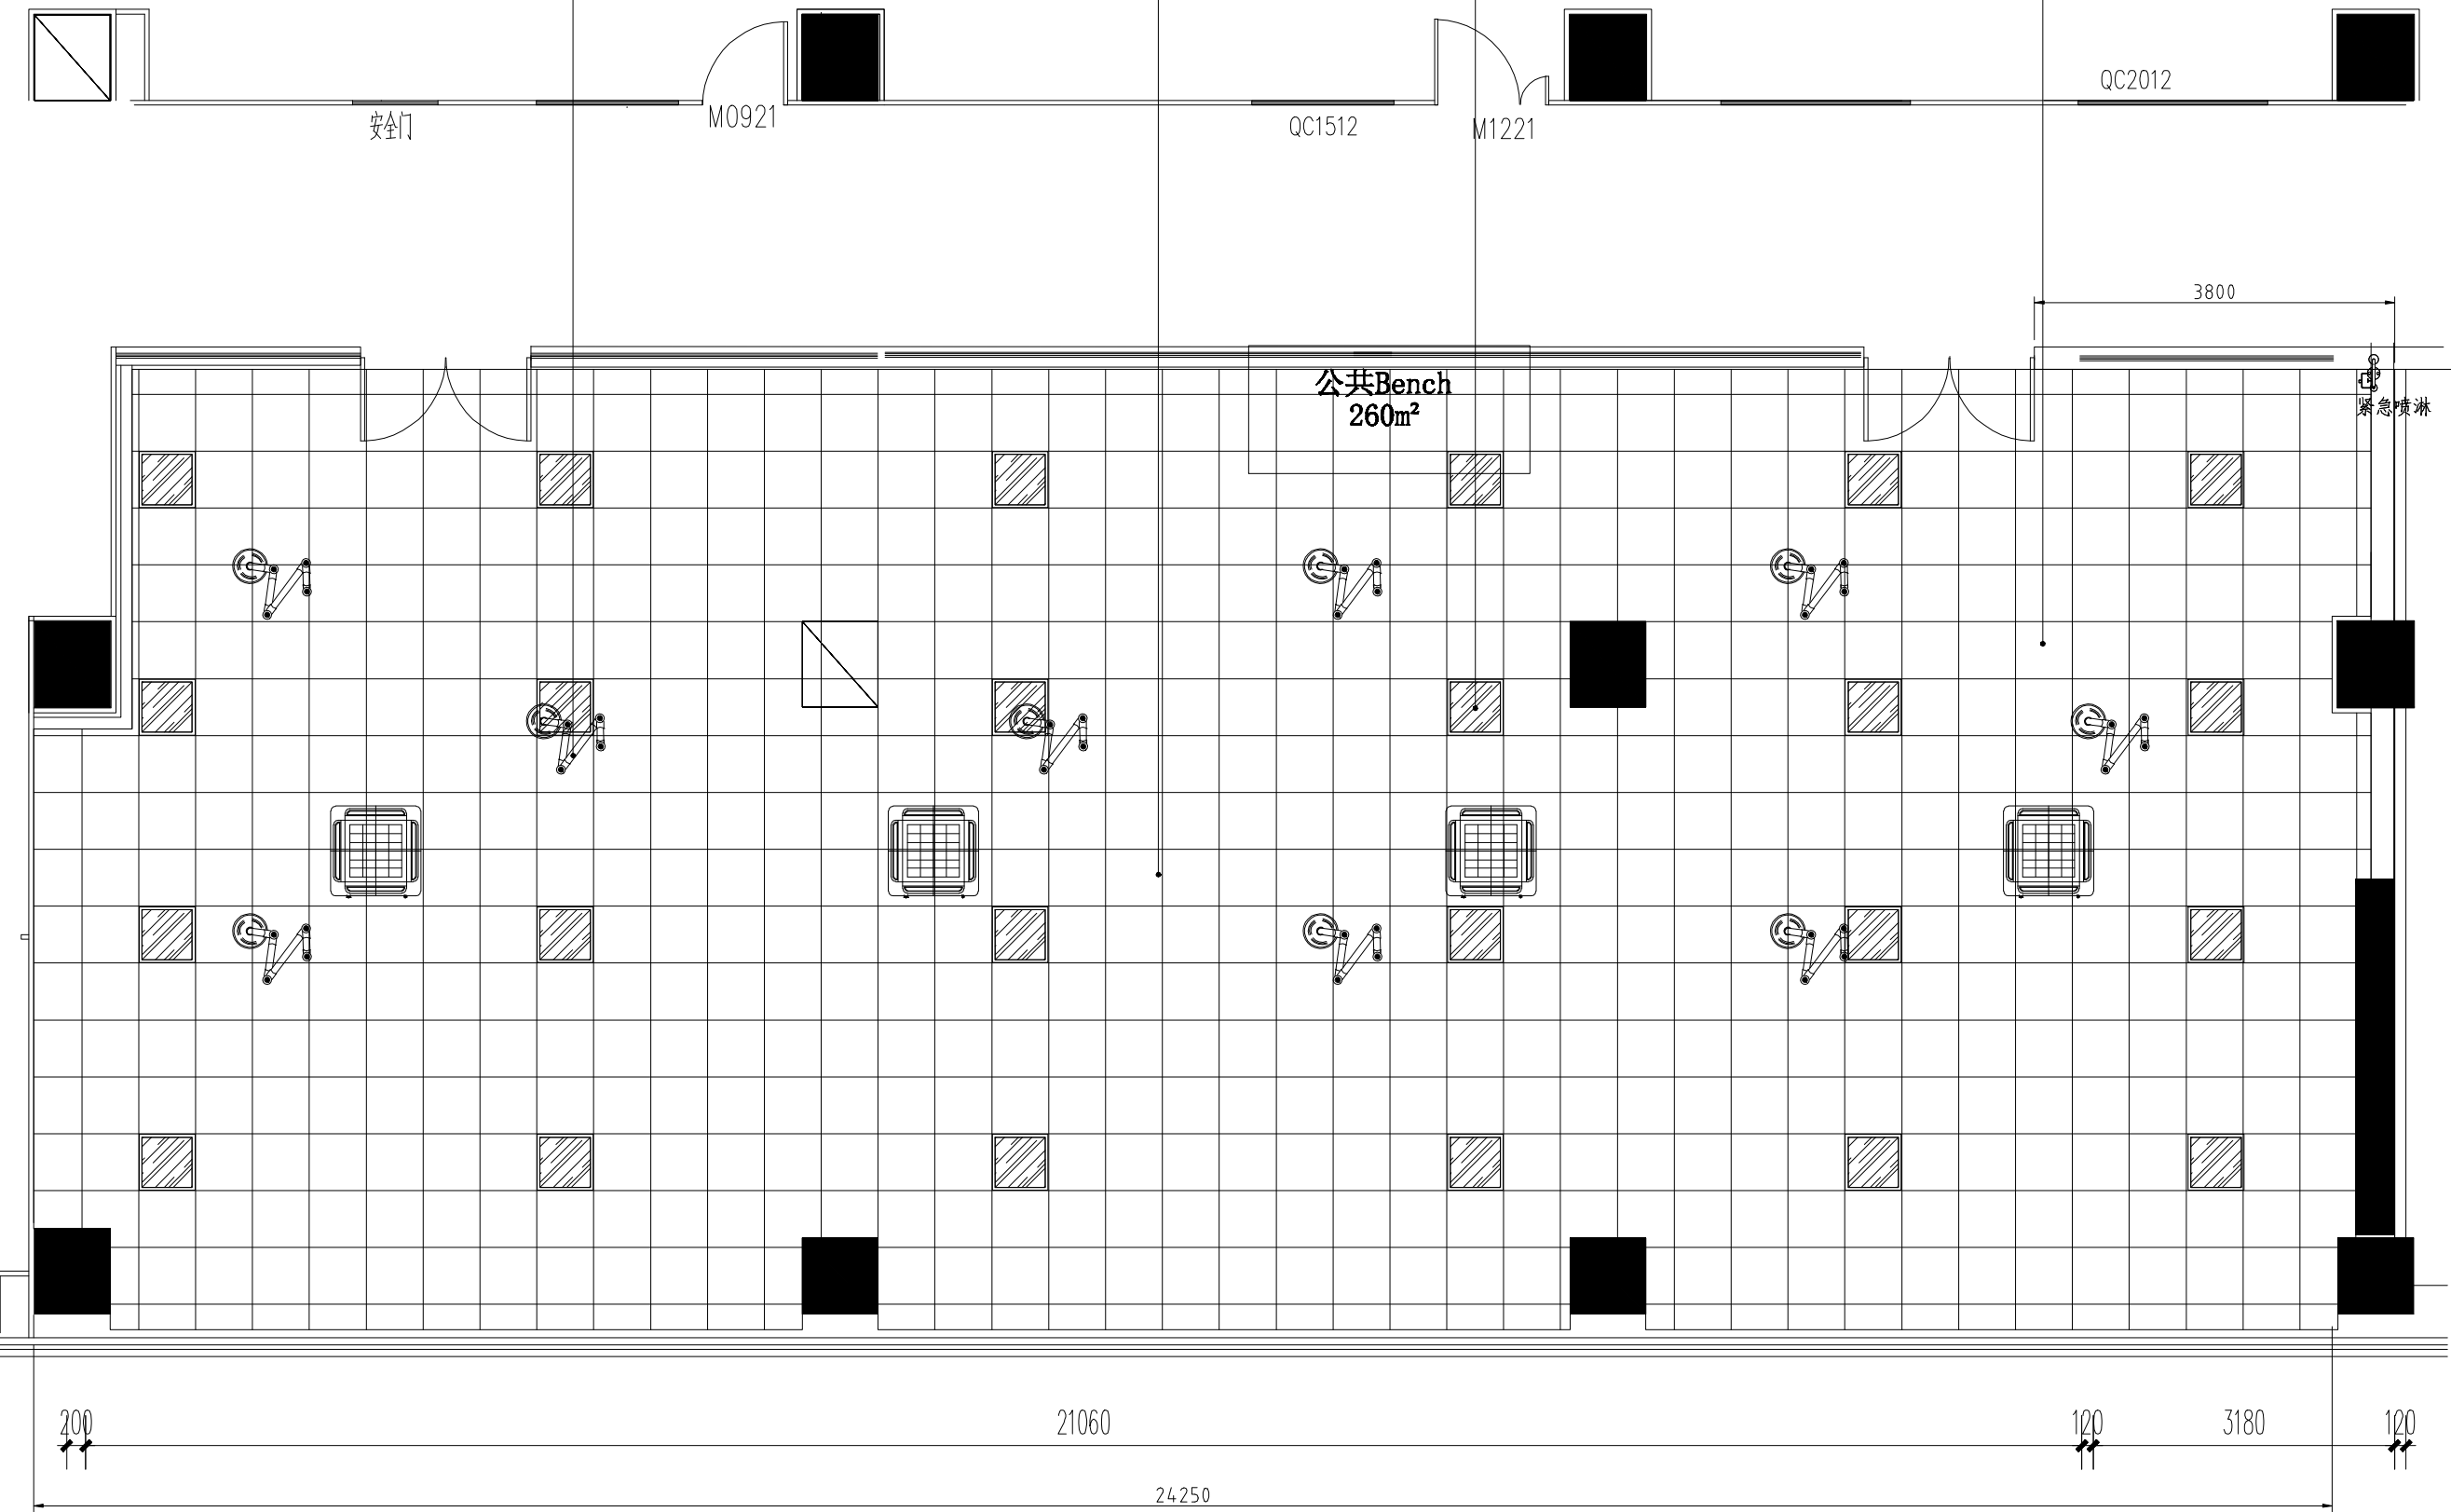

修改记录
RECORD OF REVISION

会 签
JOINT SIGNATURE


	专业负责人 DEPT. CHIEF	签 署 SIGNED	日 期 DATE
WS. & SEW.			
委托部门			

签 署
SIGNATURE

APPROVAL		

图纸名称
天花布置图

文书编号	工程编号 DRAW. NO.	
	版 次 REV.	
	日 期 DATE	

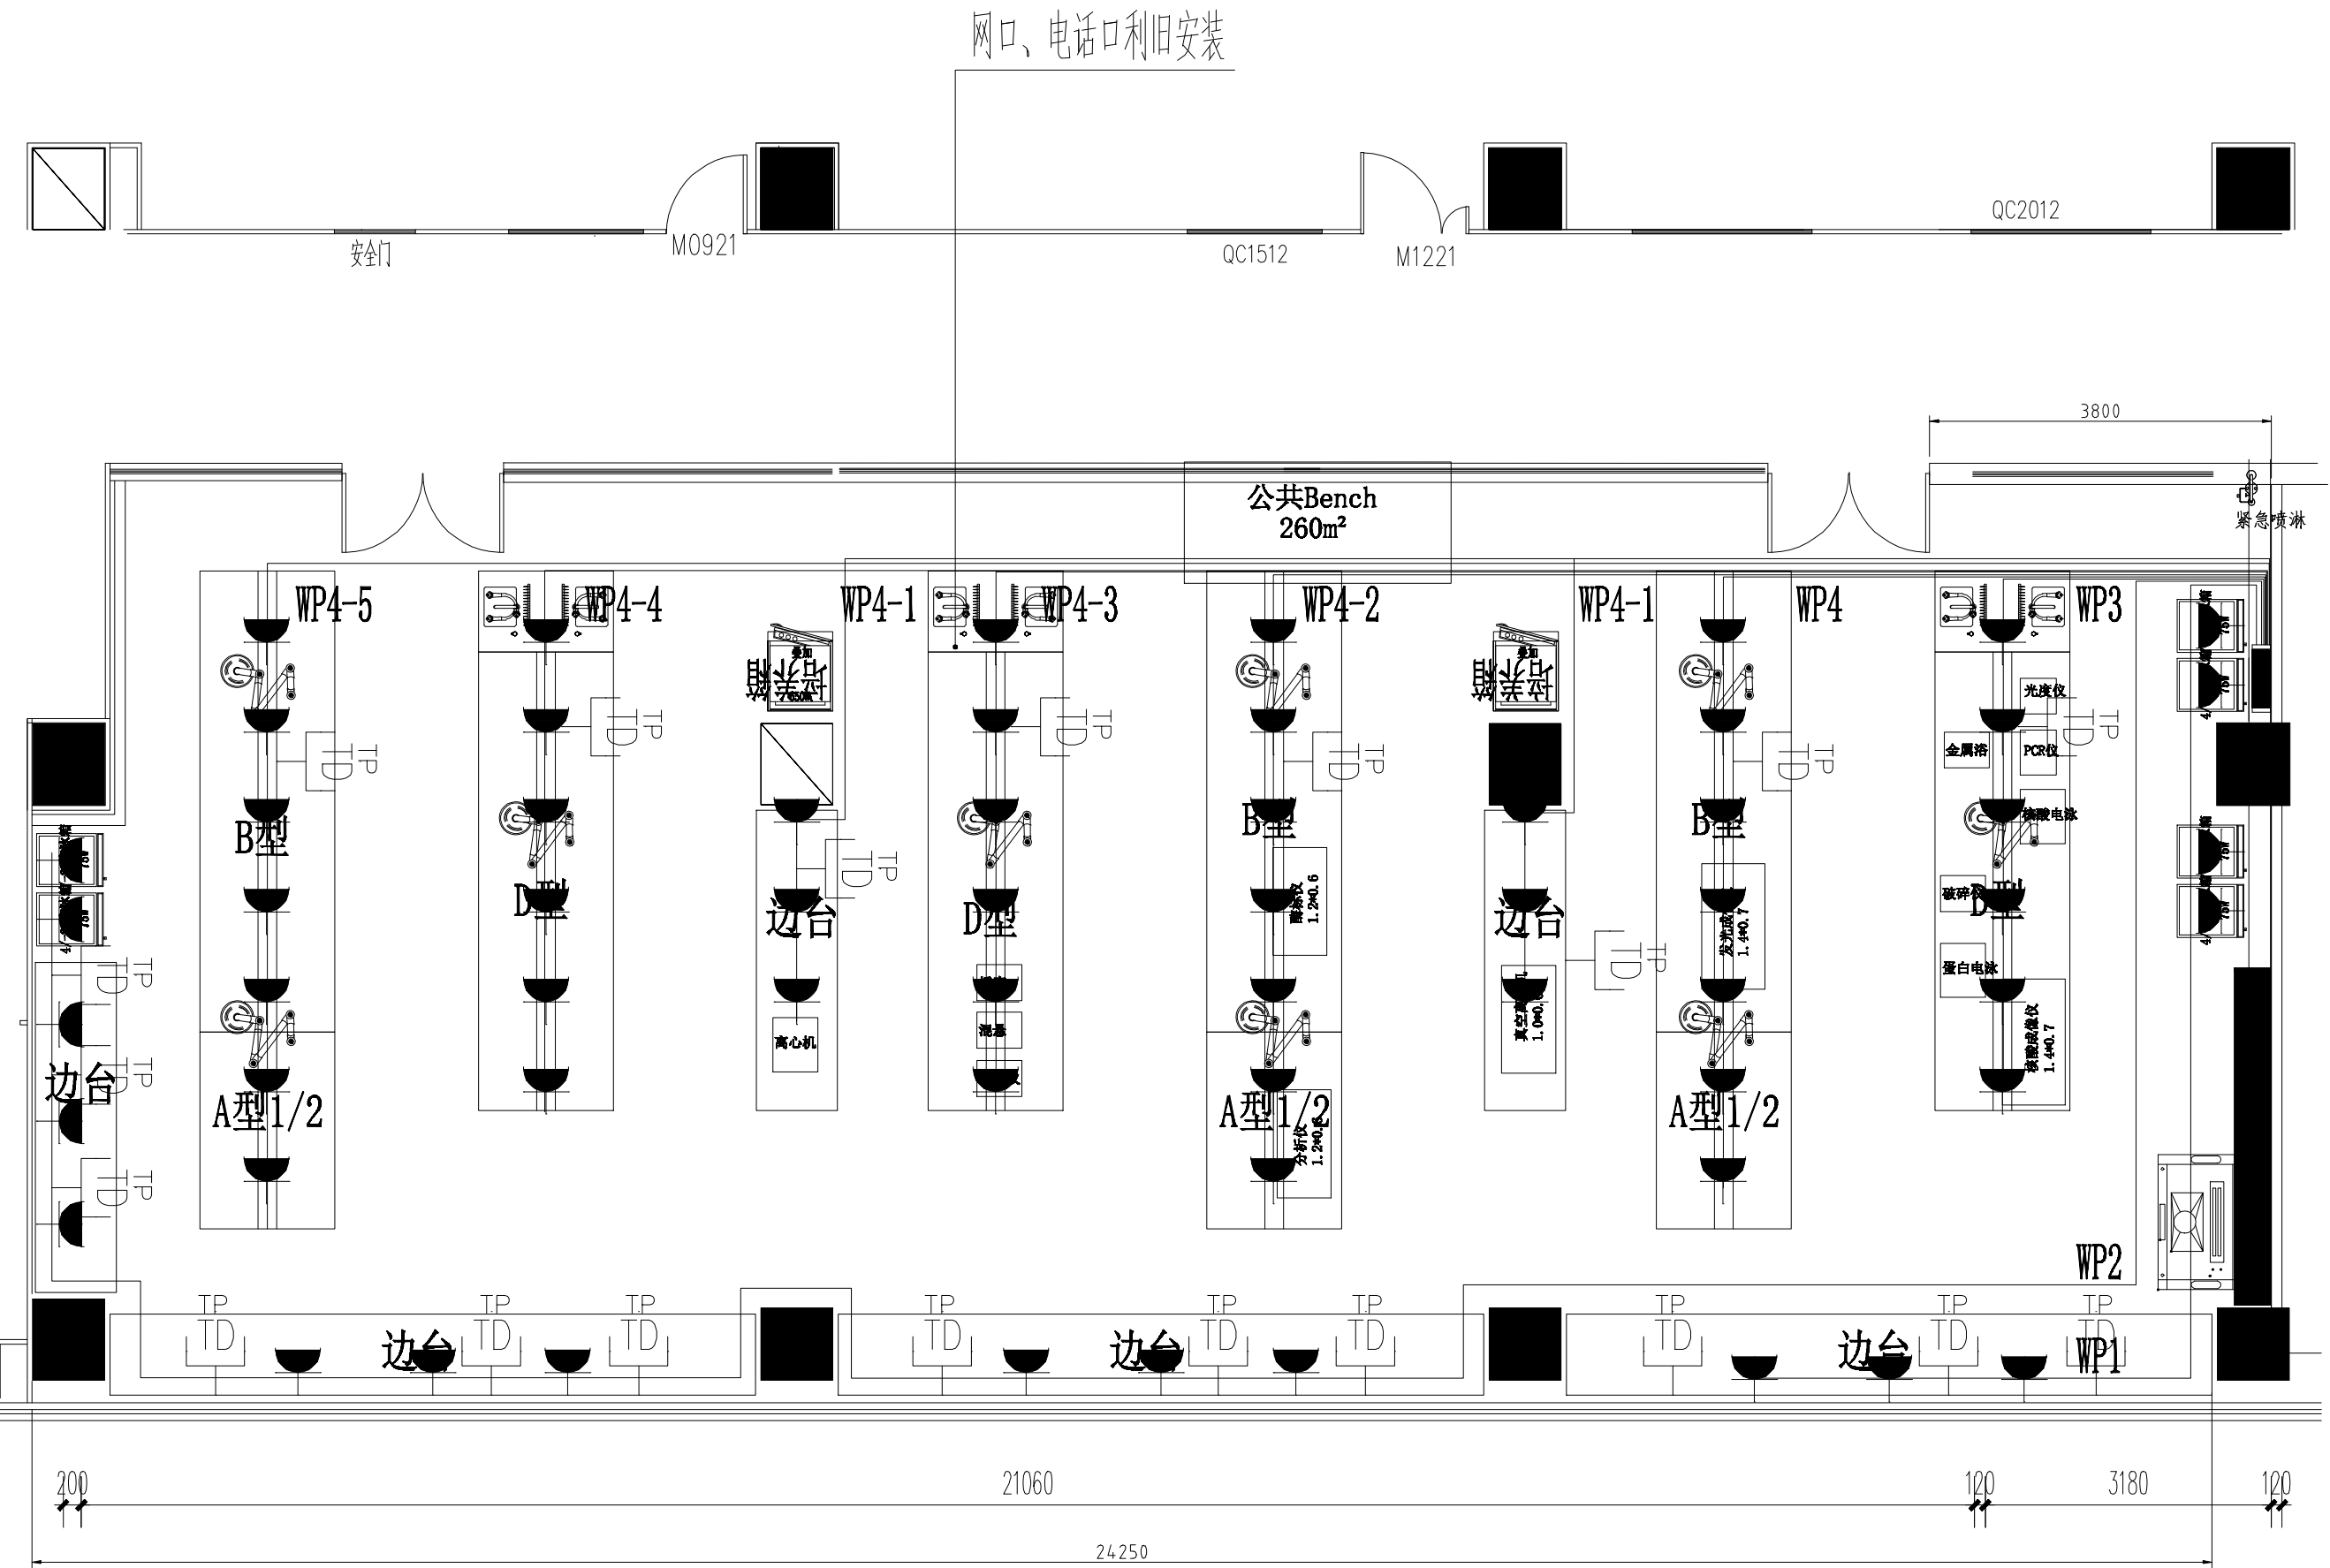

修改记录
RECORD OF REVISION

会 签 JOINT SIGNATURE			
	专业负责人 DEPT. CHIEF	签 署 SIGNED	日 期 DATE
WS. & SEW.			
委托部门			

签 署 SIGNATURE		
APPROVAL		

图纸名称	电气布置图		
文书编号	工程编号 DRAW. NO.		
	版 次 REV.		
	日 期 DATE		